



**Neubau 2-Fam.-Haus Brunschwiler
Parz. 2616, Eichstrasse
9553 Bettwiesen**




9553 bettwiesen
071/ 911 19 60
info@baumeier.ch
www.baumeier.ch

generalunternehmung


Variante 4
18. März 2022 / se





Ost Perspektive

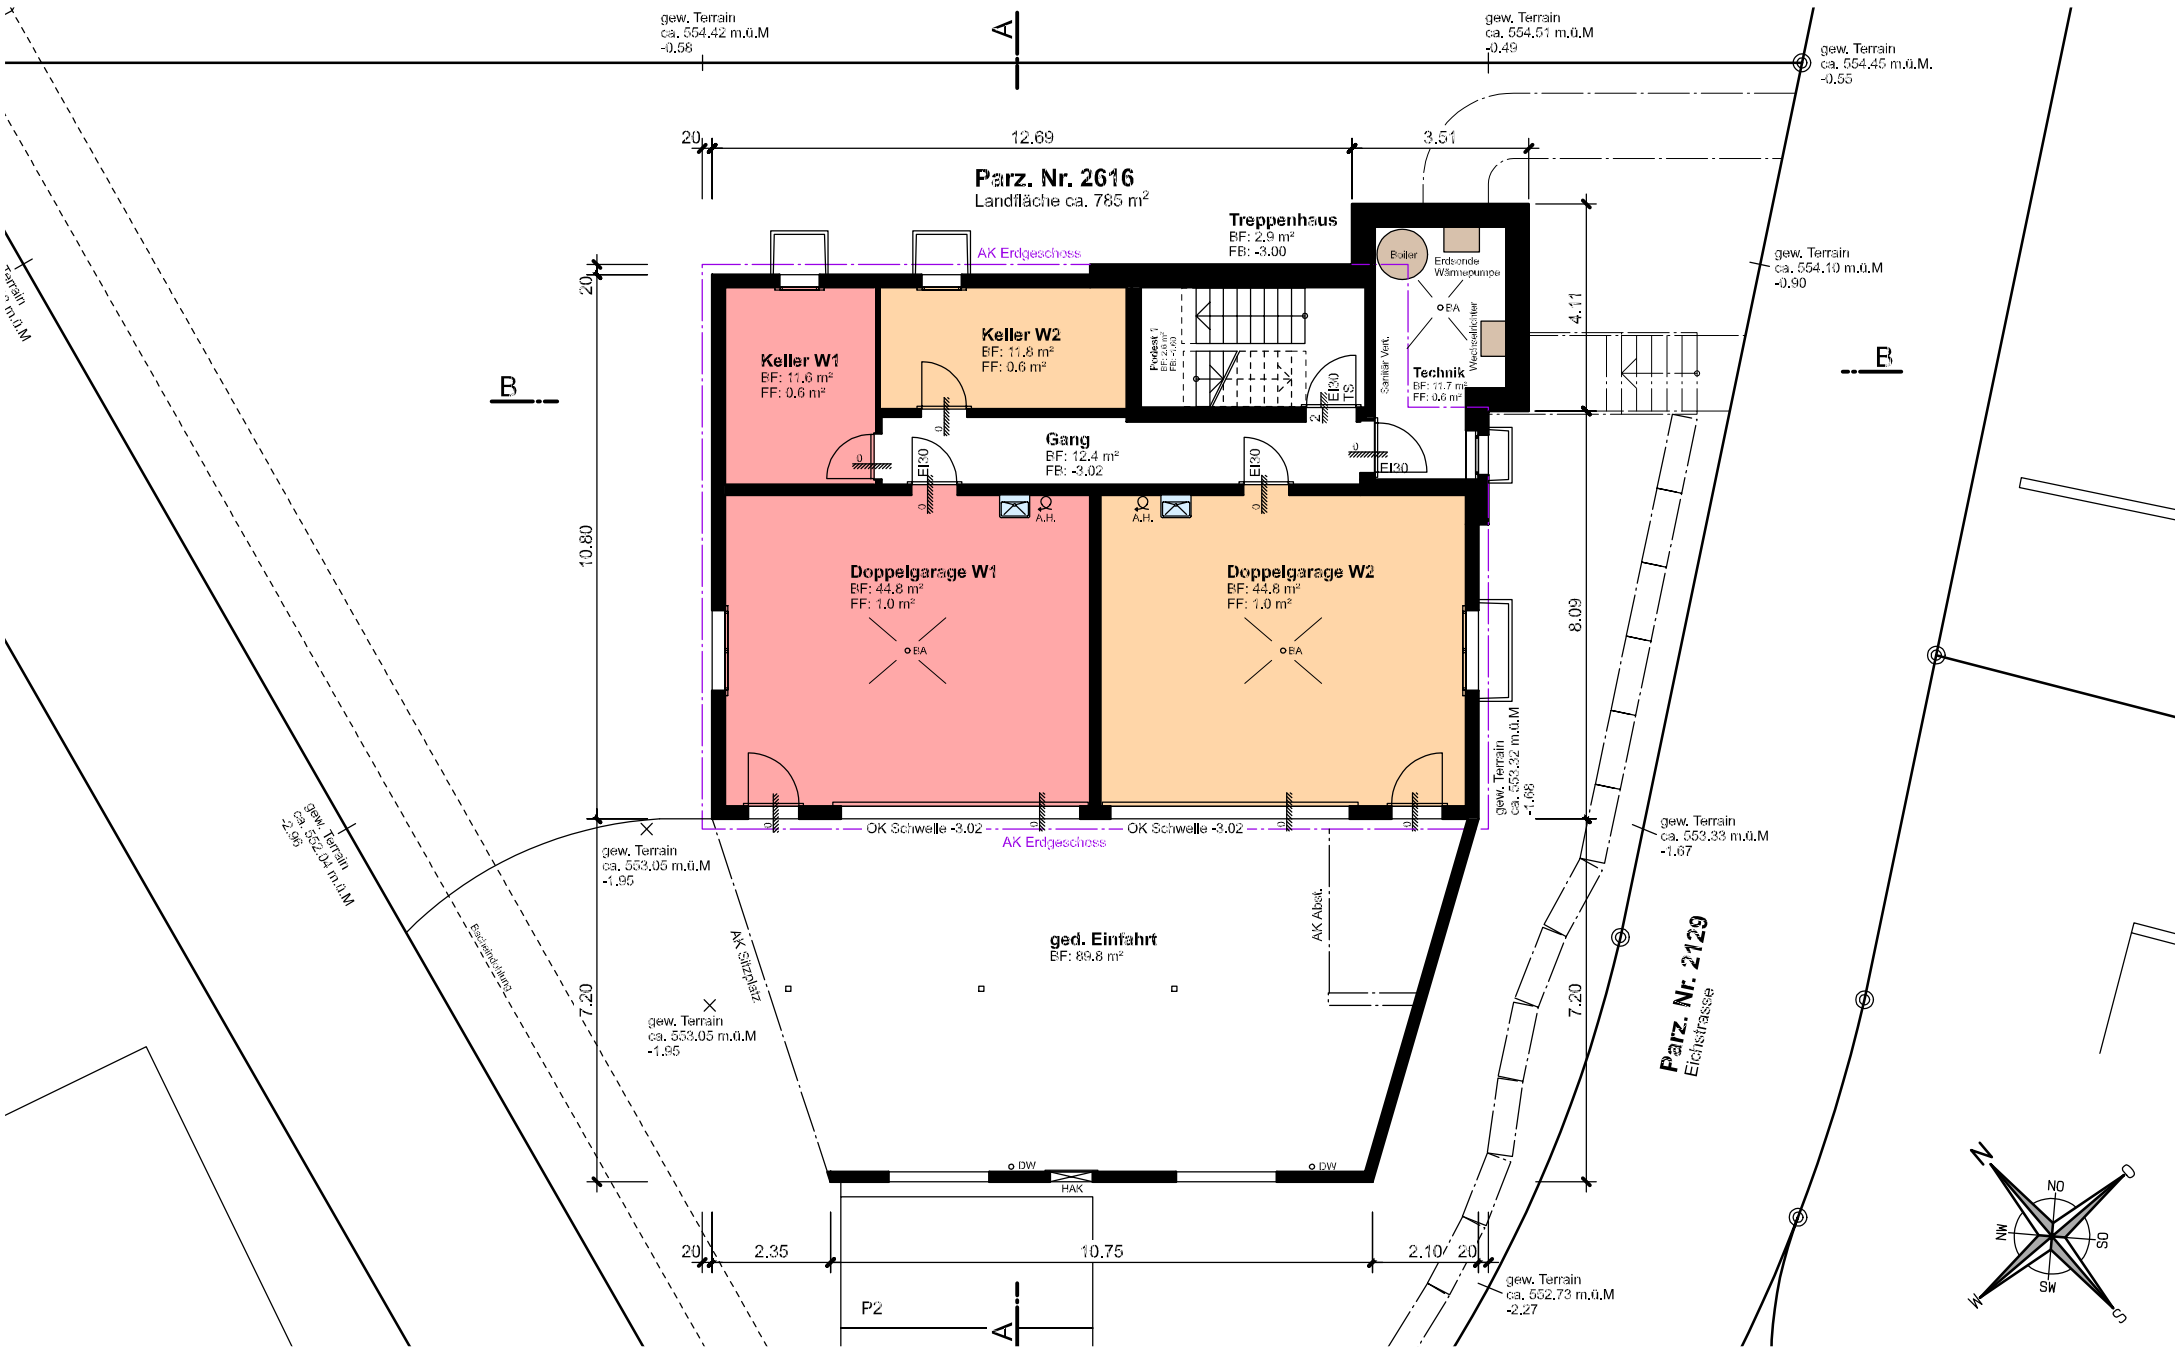



Untergeschoss 1:150

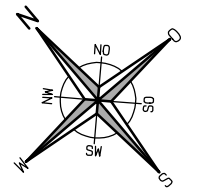

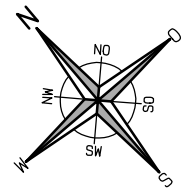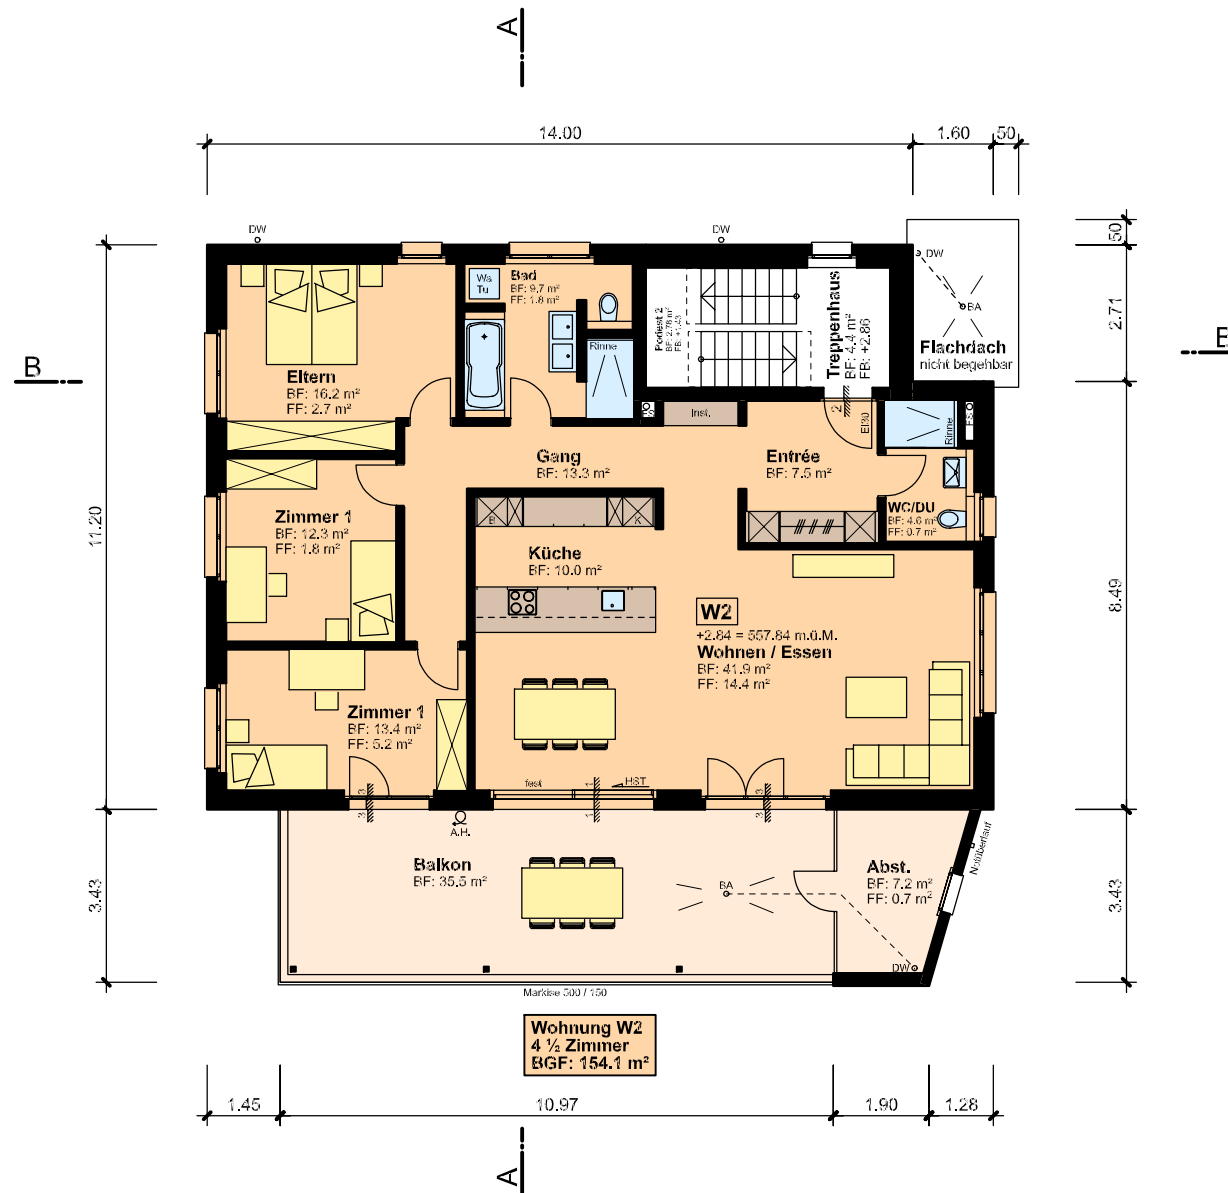



Obergeschoss 1:150

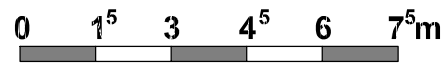

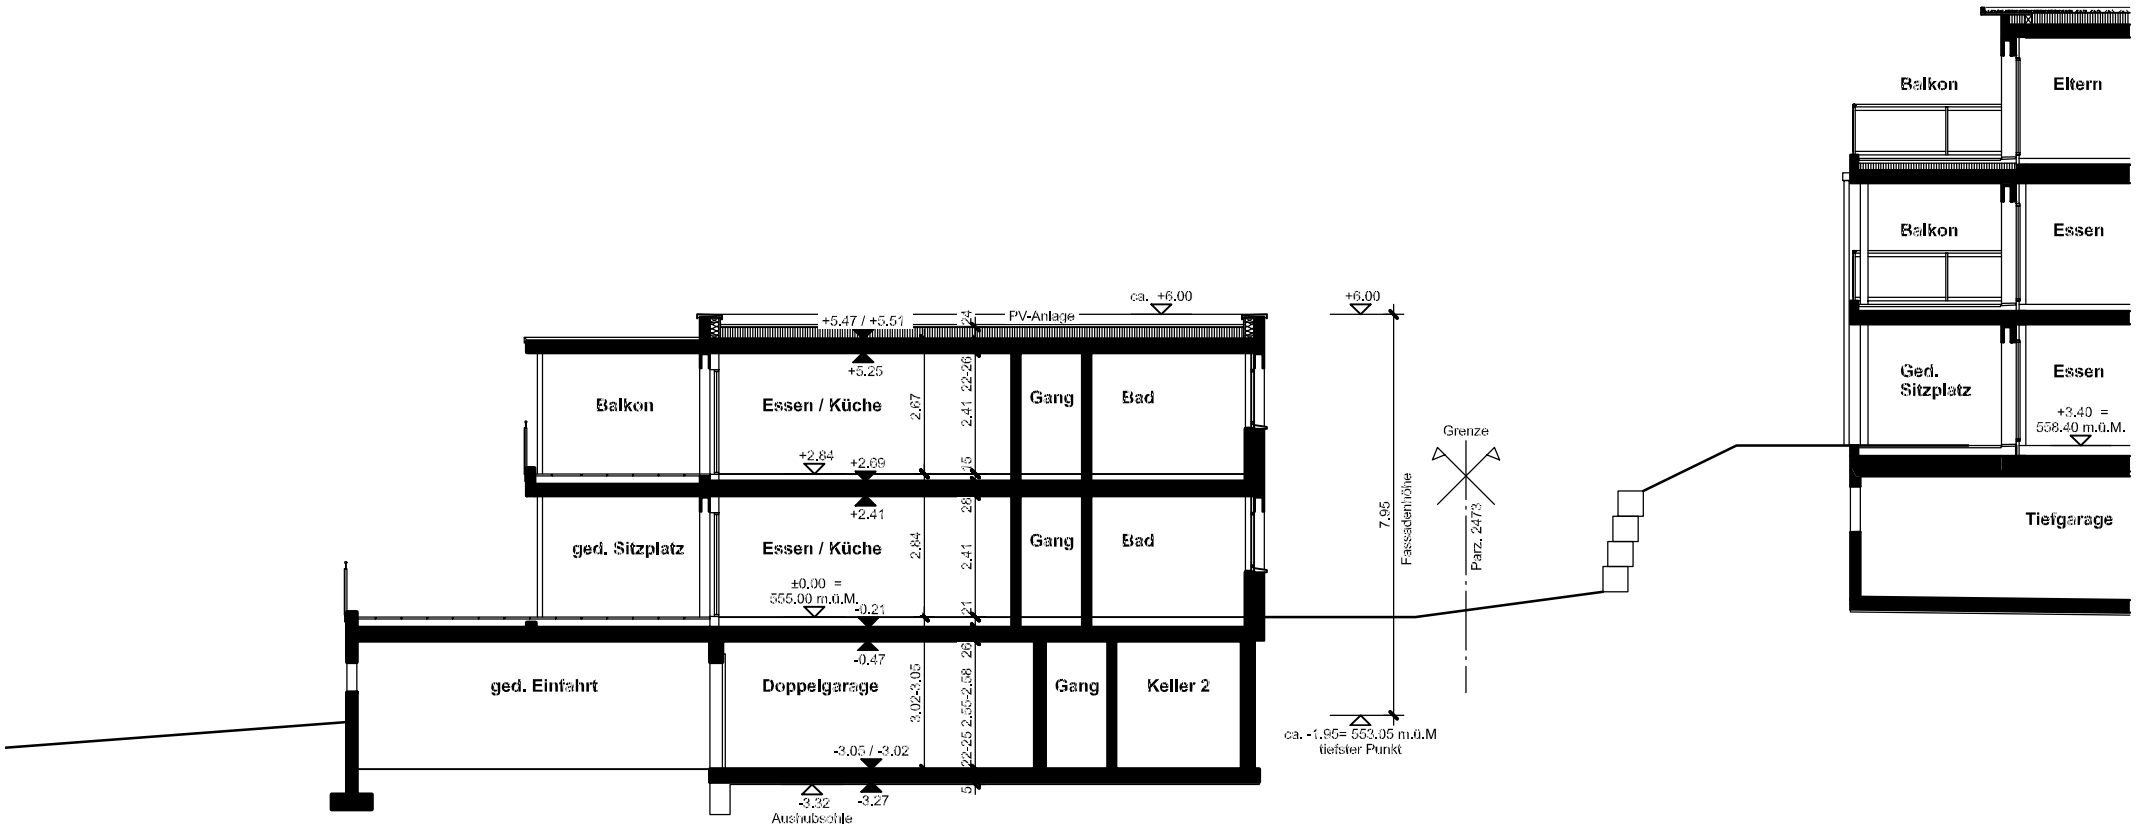


Schnitt A-A 1:150

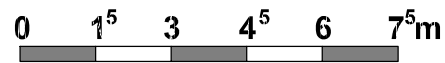

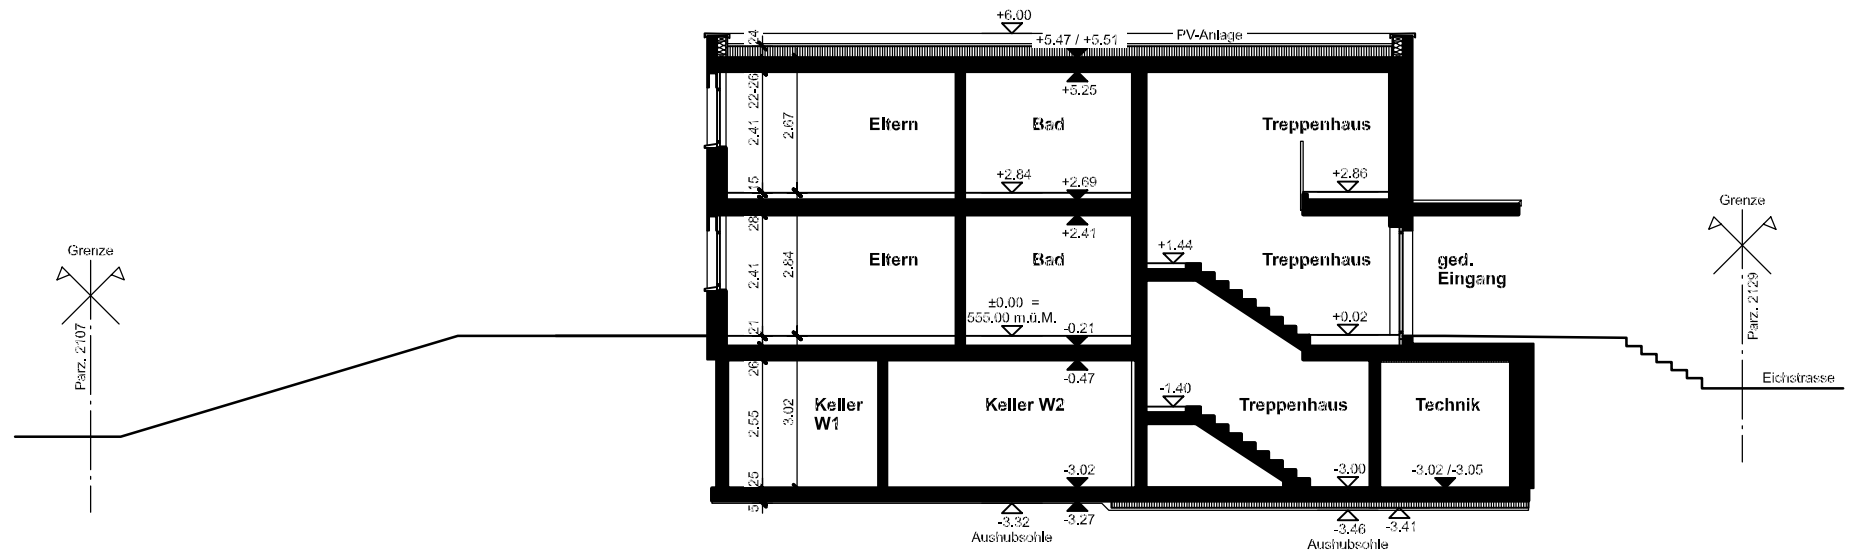



Schnitt B-B 1:150



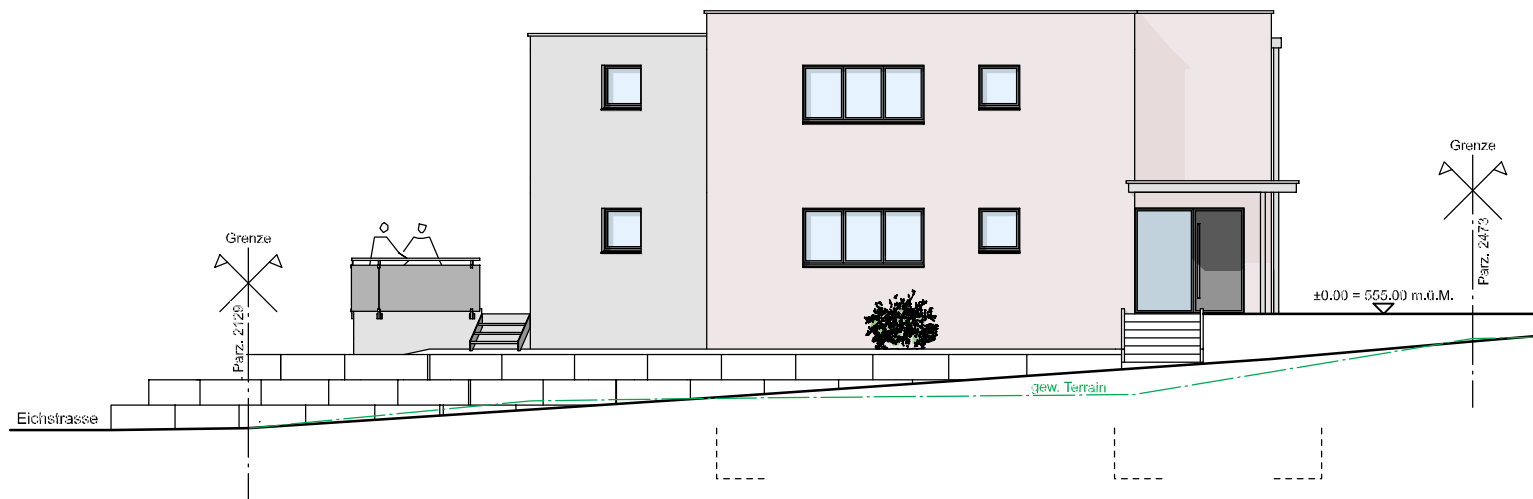



Südostfassade 1:150

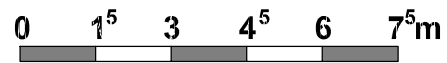

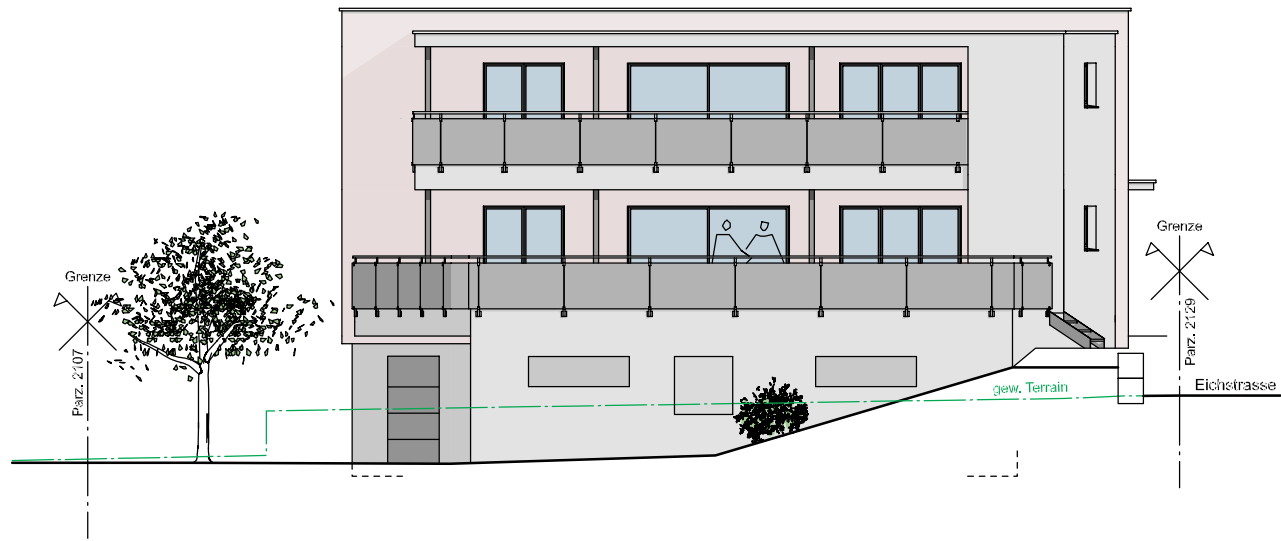


Südwestfassade 1:150

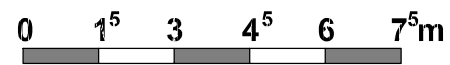

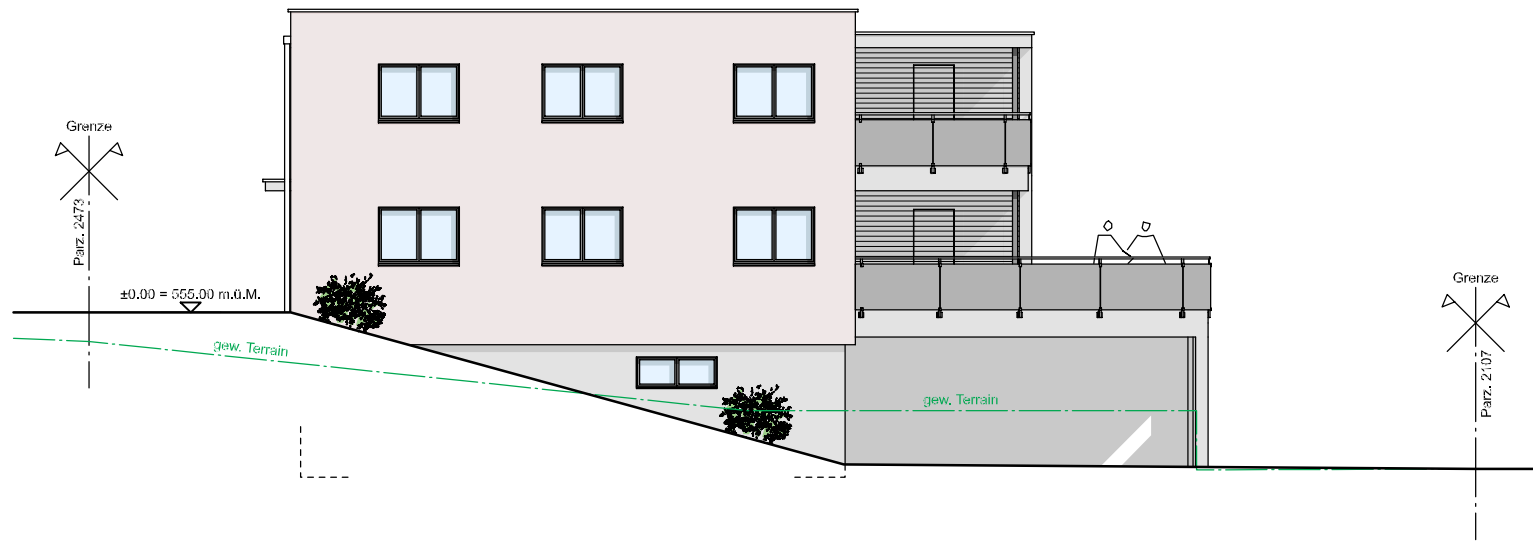

Nordwestfassade 1:150



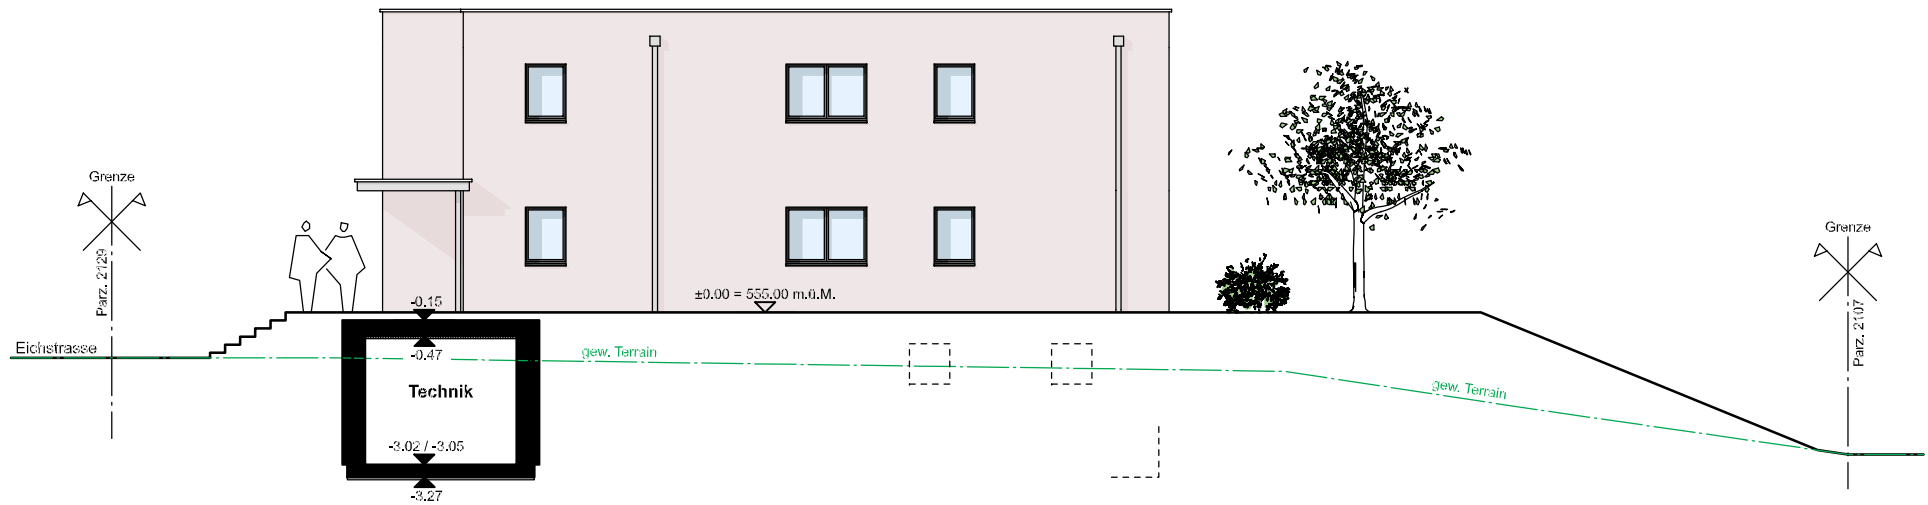

Nordostfassade 1:150

