



**Neubau MFH Haus B  
Parz. 2558, Winkelstrasse  
9553 Bettwiesen**



9553 bettwiesen  
071/ 911 19 60  
info@baumeier.ch  
www.baumeier.ch

**generalunternehmung**


Variante 3  
20. März 2023 / se




Ost Perspektive



2

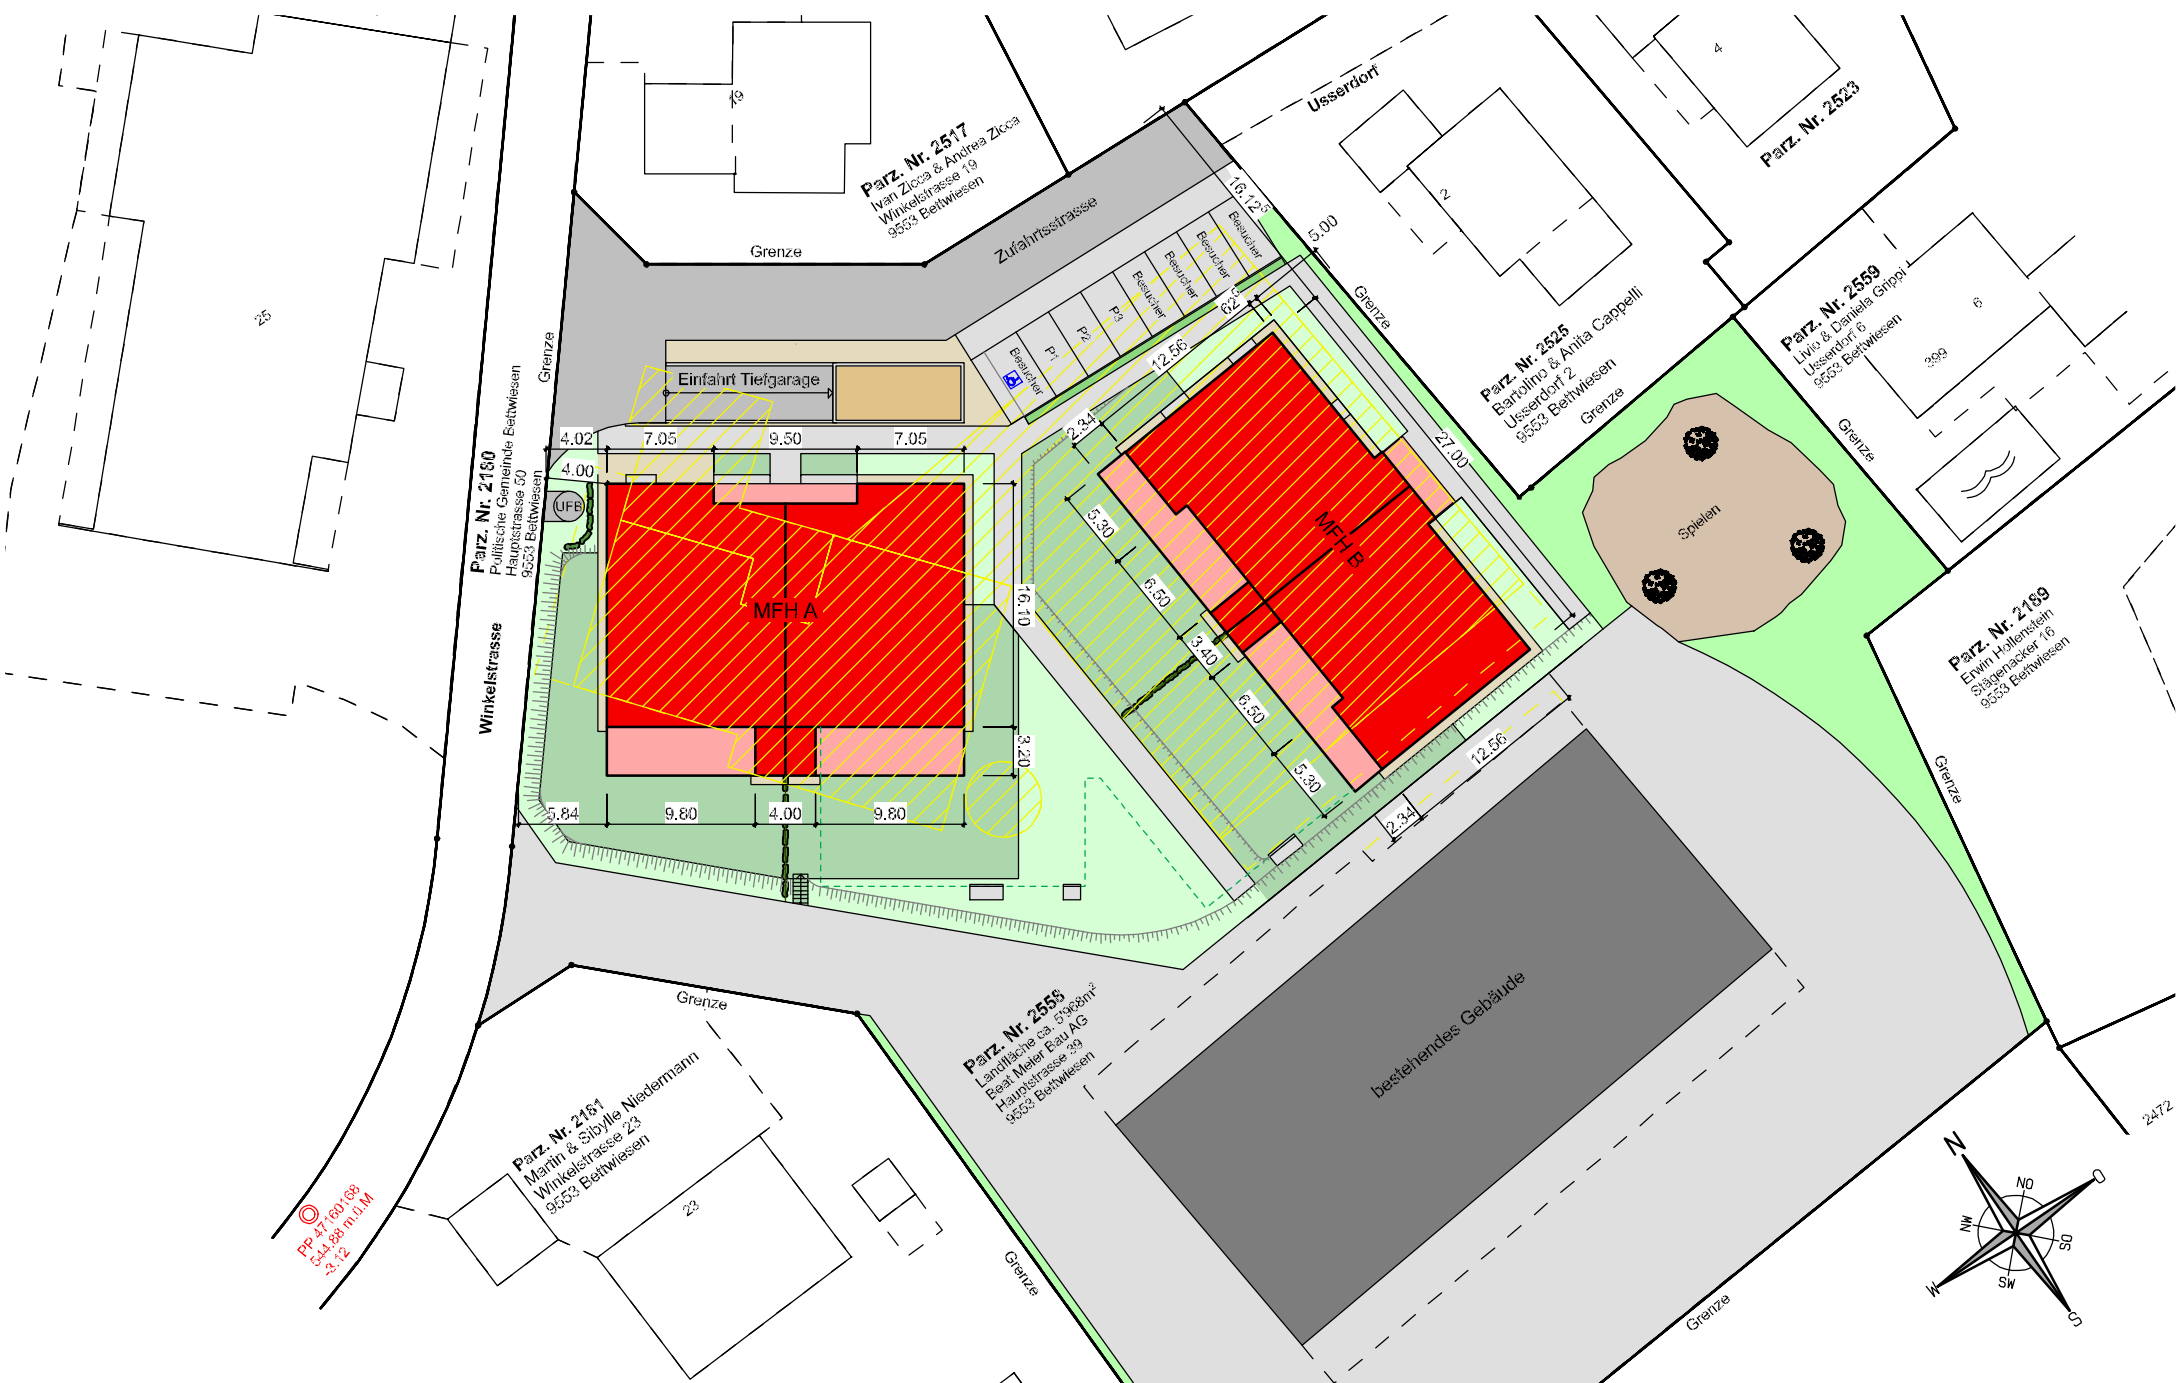

Situation 1:500

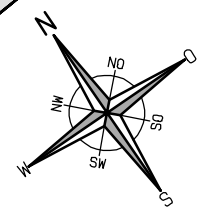




Parz. Nr. 2556  
 Landfläche ca. 5'968m<sup>2</sup>

Parz. Nr. 2150  
 Wohnfläche


Parz. Nr. 2525




Wagenbewegungen  
 27 Plätze x 0,5 Beweg./h = 13,5  
 Parkplatz-Nachweis  
 10 Wlg x 1,5 PP = 15 Parkplätze


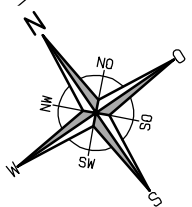





Tiefgarage 1:250

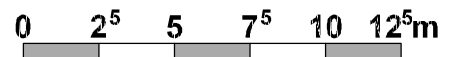

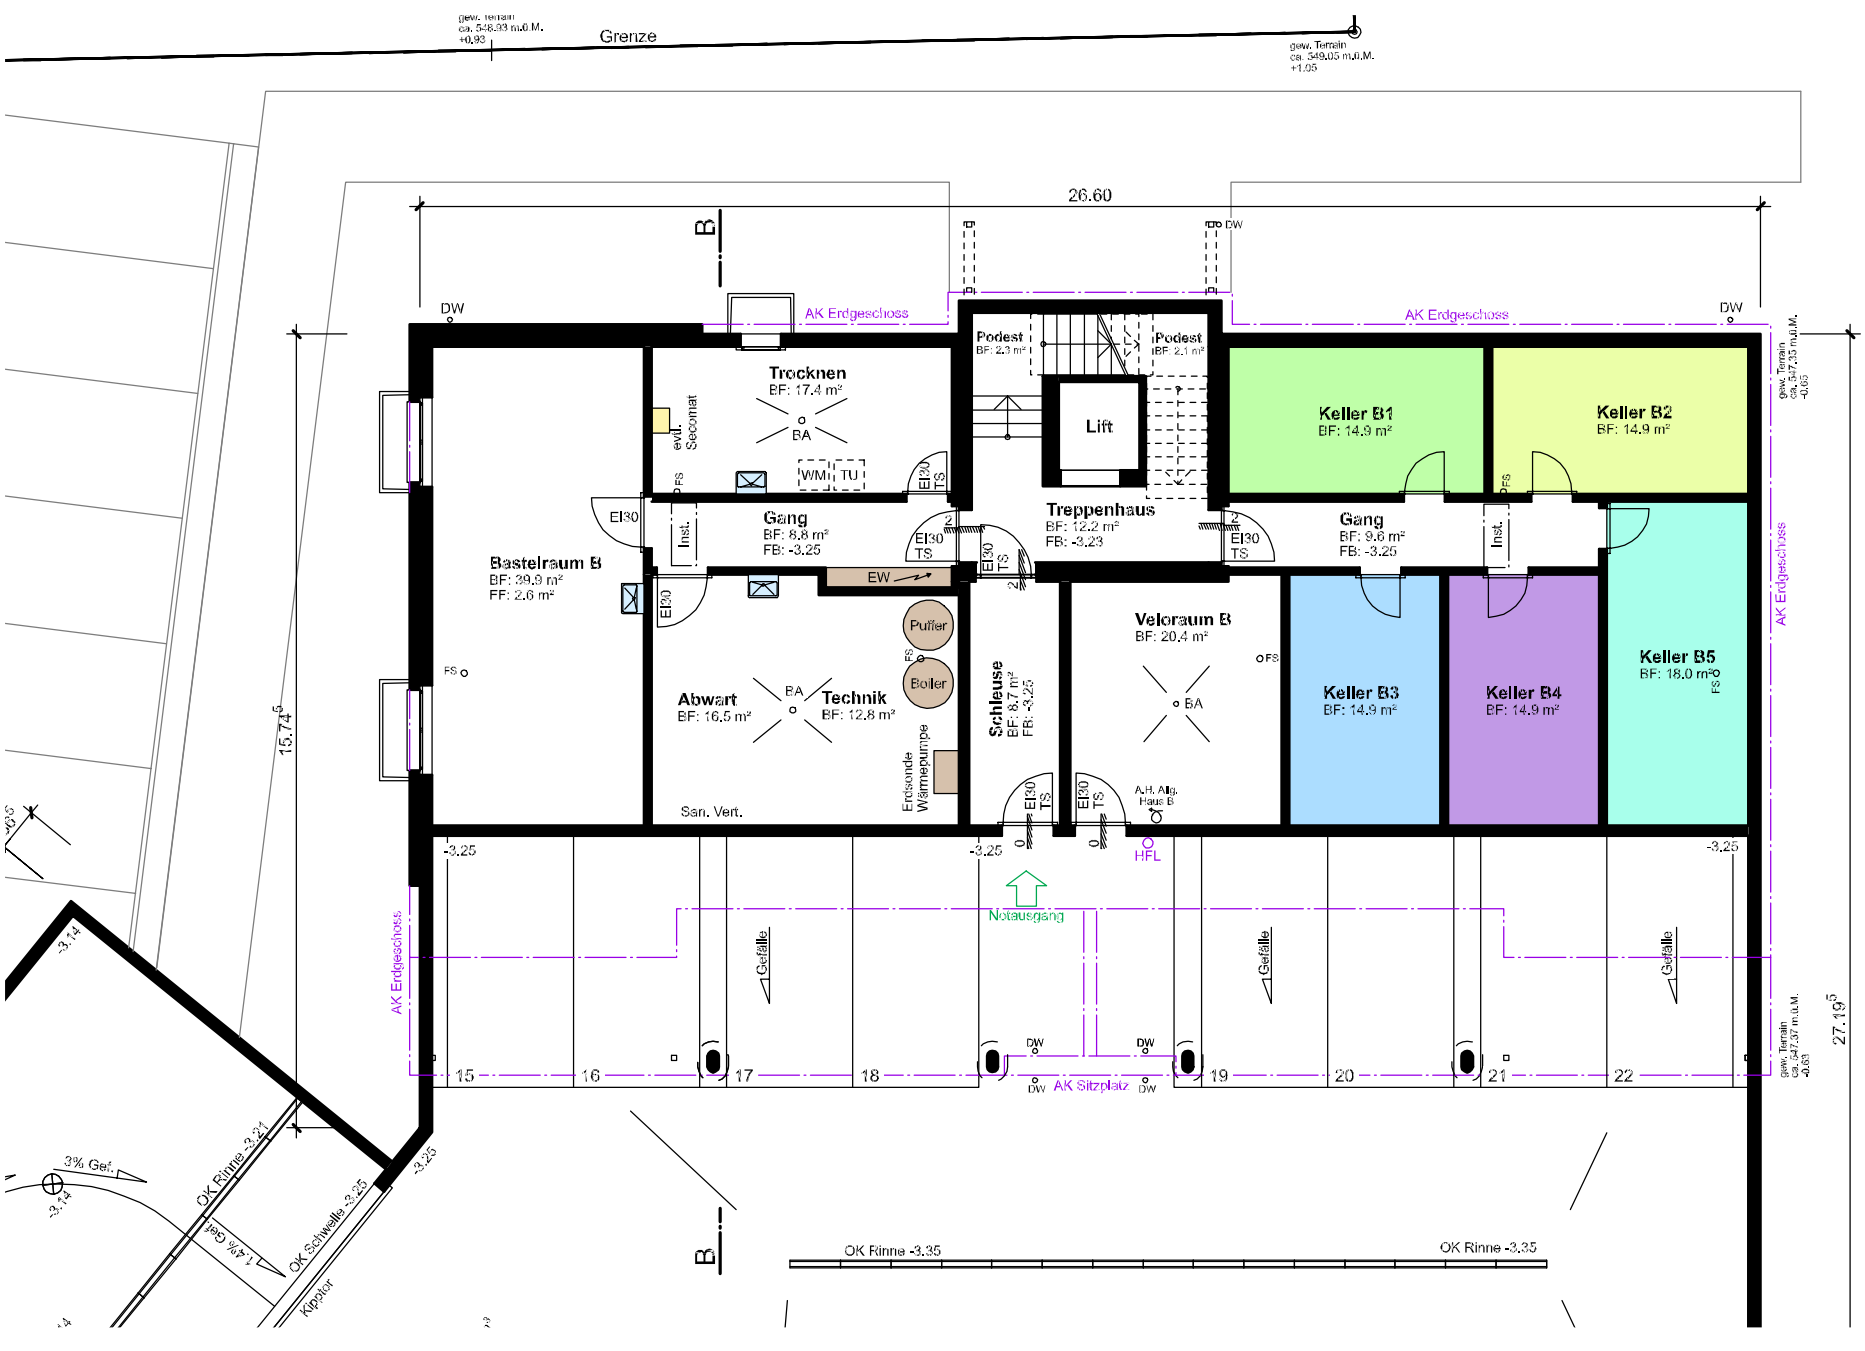


Untergeschoss 1:150

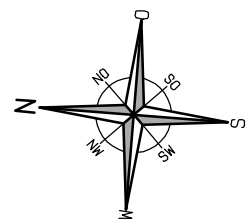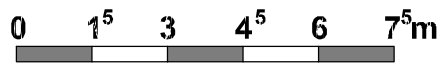

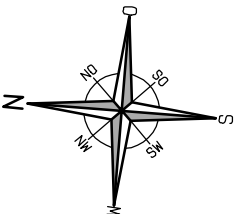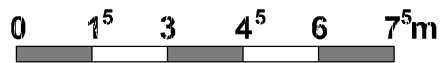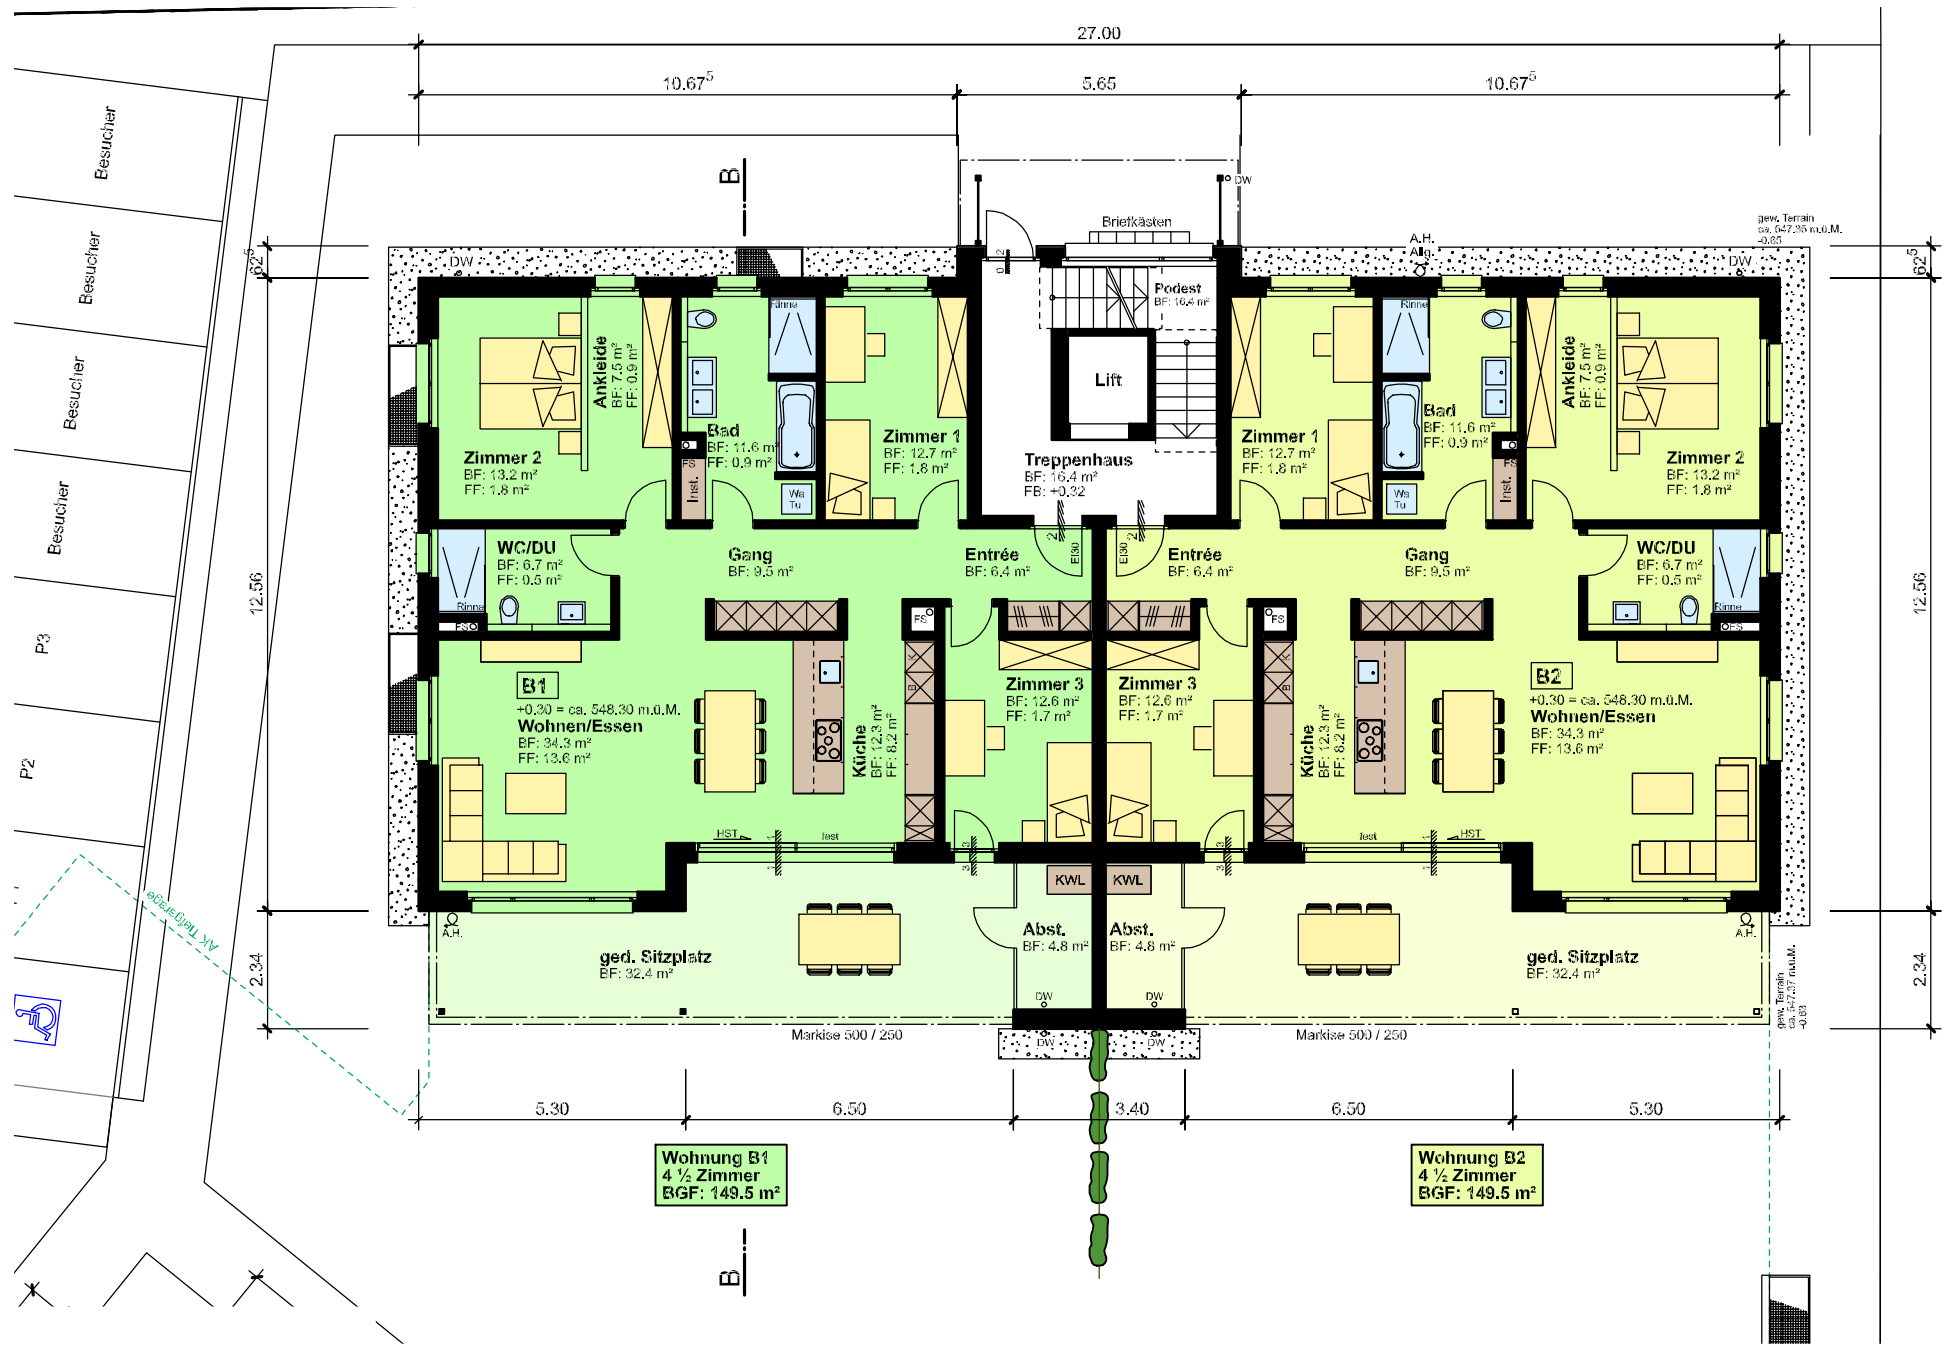






Obergeschoss 1:150

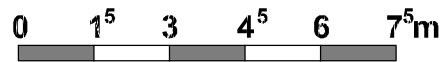




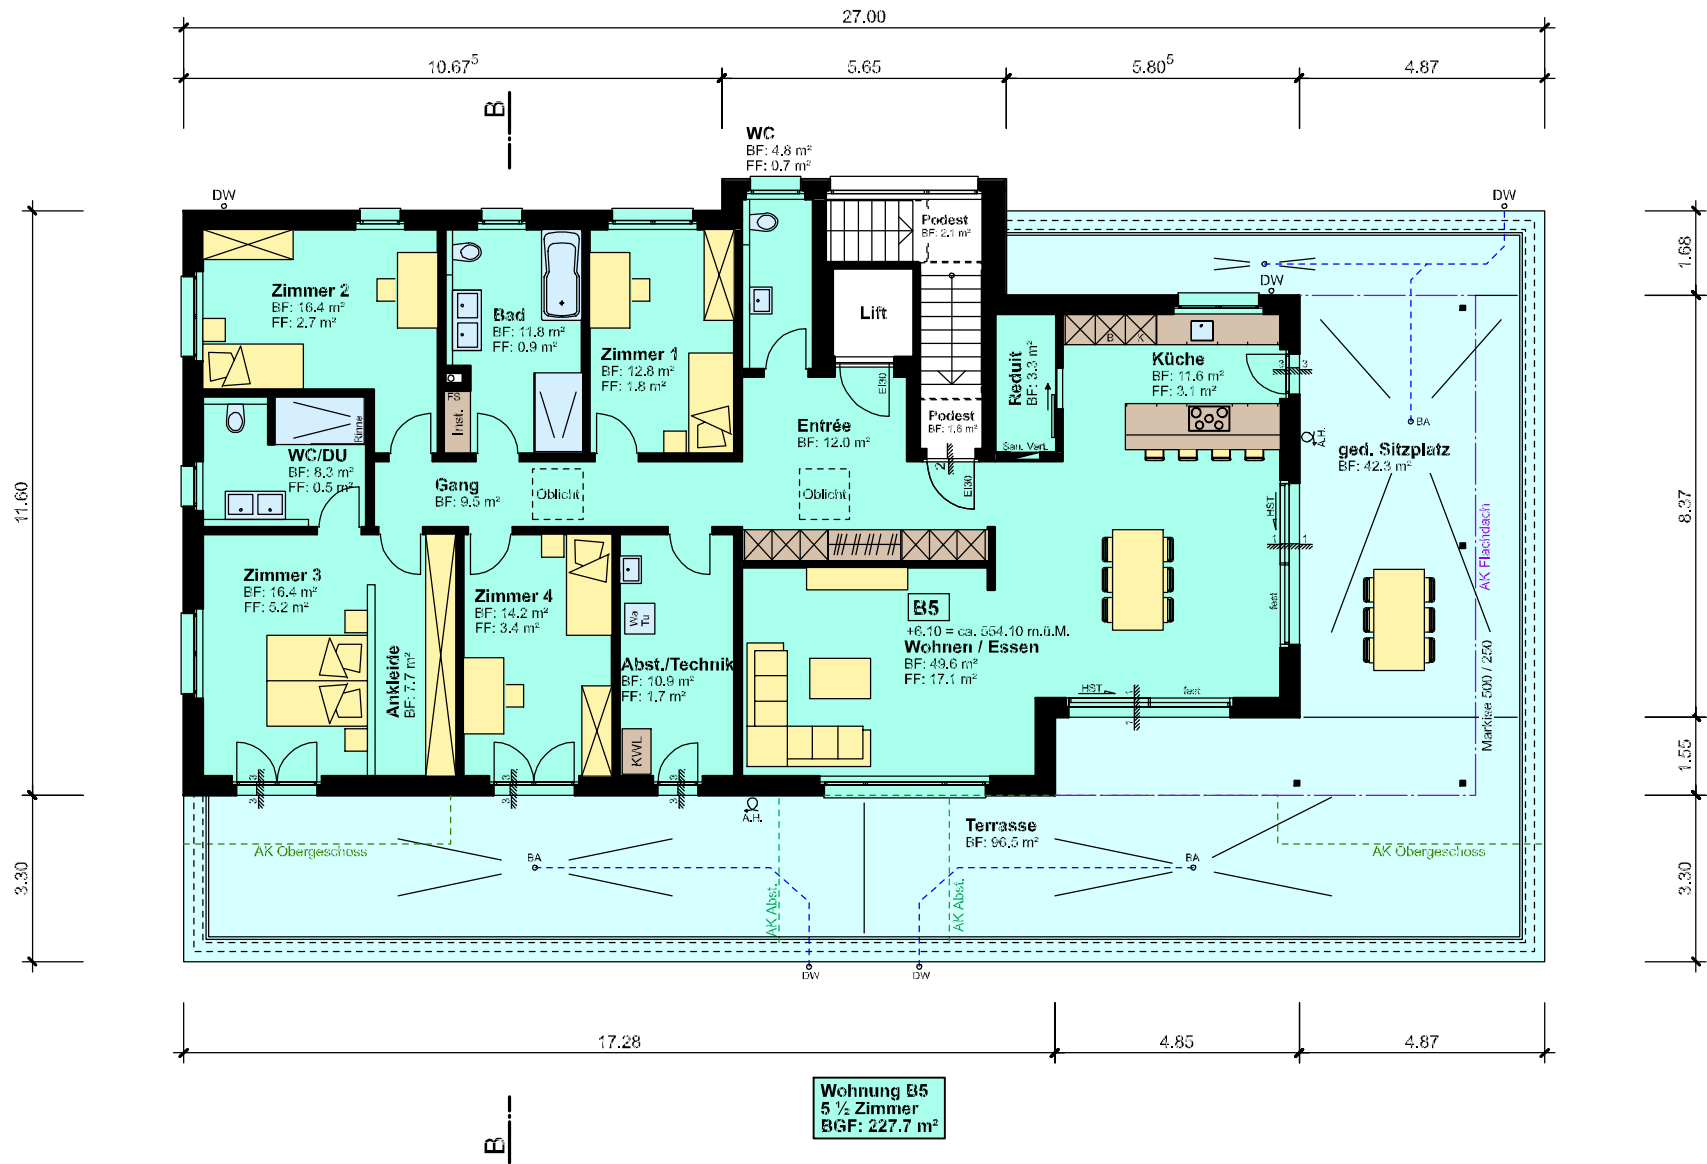

Attikageschoss 1:150

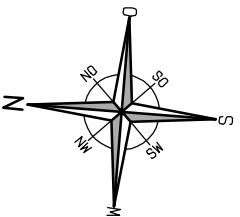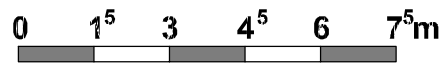

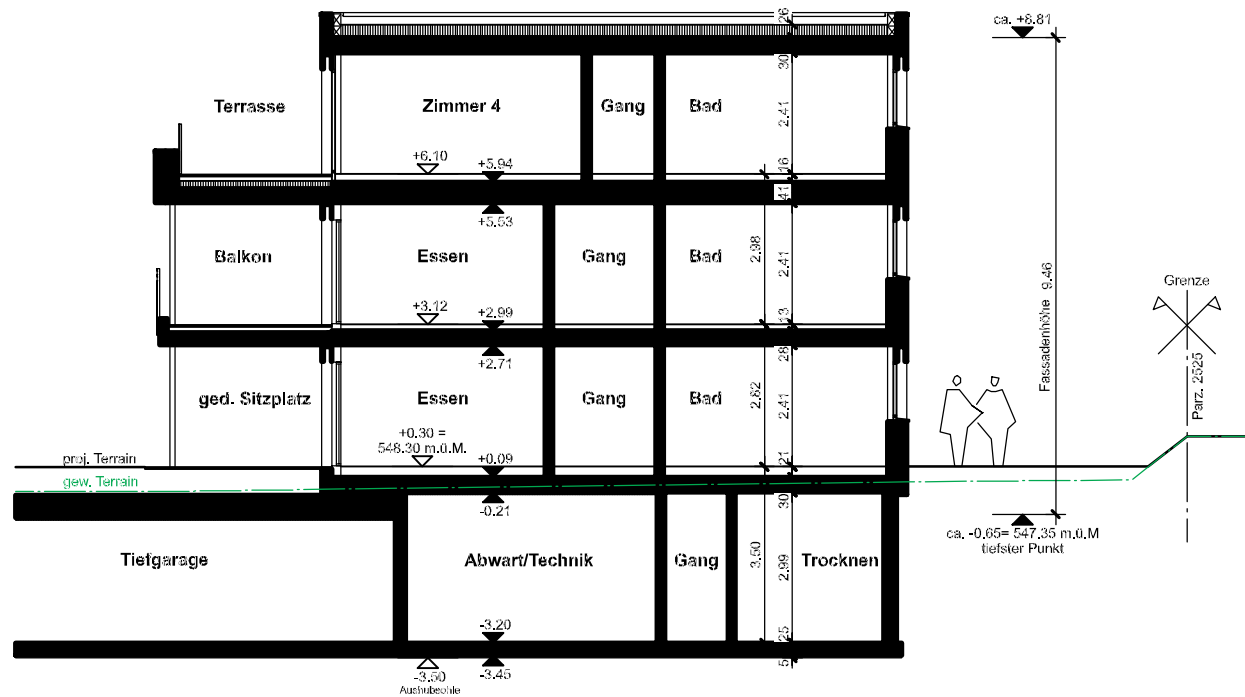

Schnitt A-A 1:150






Westfassade 1:150

0 1<sup>5</sup> 3 4<sup>5</sup> 6 7<sup>5</sup>m






Nordfassade 1:150

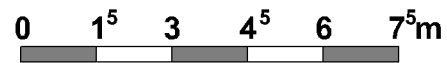



Ostfassade 1:150

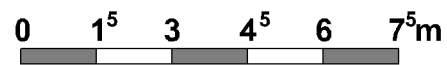



Südfassade 1:150

