



**Neubau MFH Sonnenhof  
Parz. 1624, Kurhausstr. 1  
8374 Oberwangen**



9553 bettwiesen  
071/ 911 19 60  
info@baumeier.ch  
www.baumeier.ch

**generalunternehmung**

Variante 3  
12. Dezember 2022 / se



Süd Perspektive

meier


2



West Perspektive



- Legende:**
- Neu
  - Abbruch

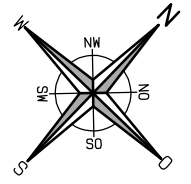


Situation 1:500






Umgebung 1:250

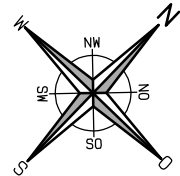








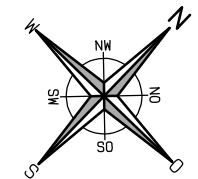


1. Obergeschoss 1:150






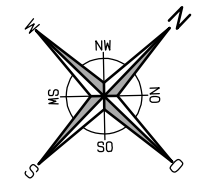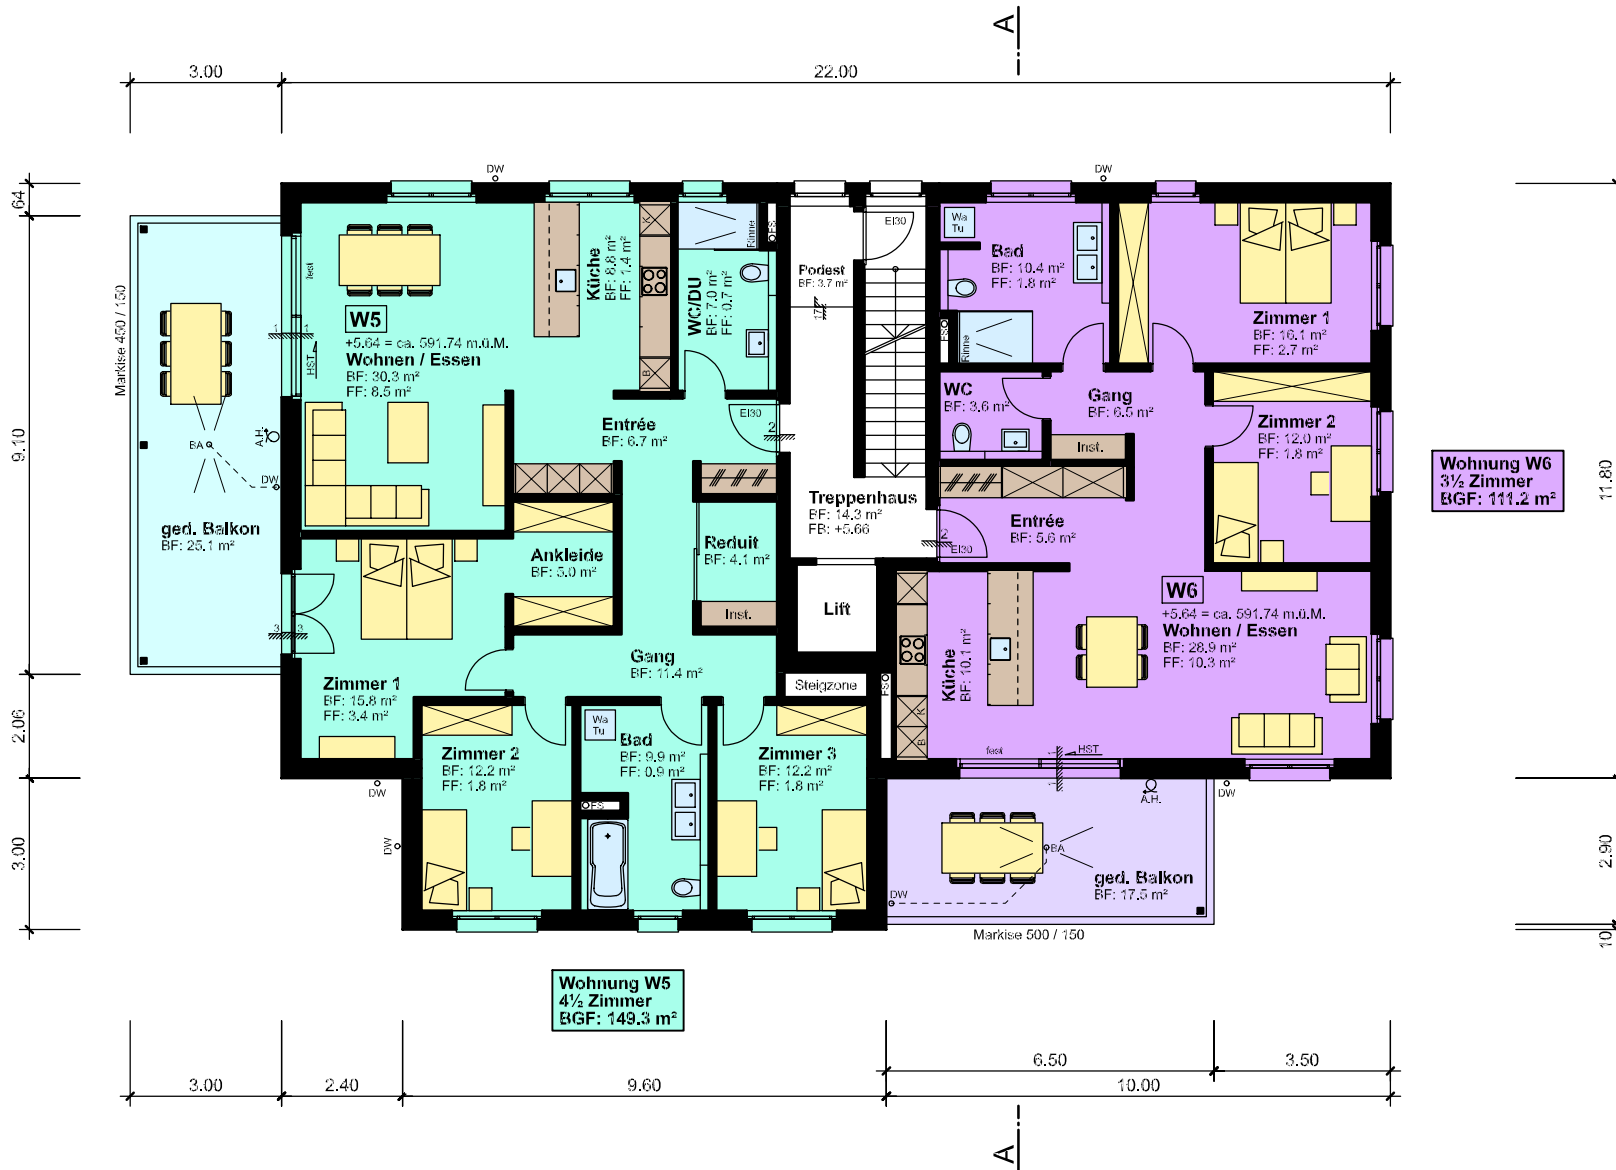

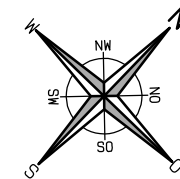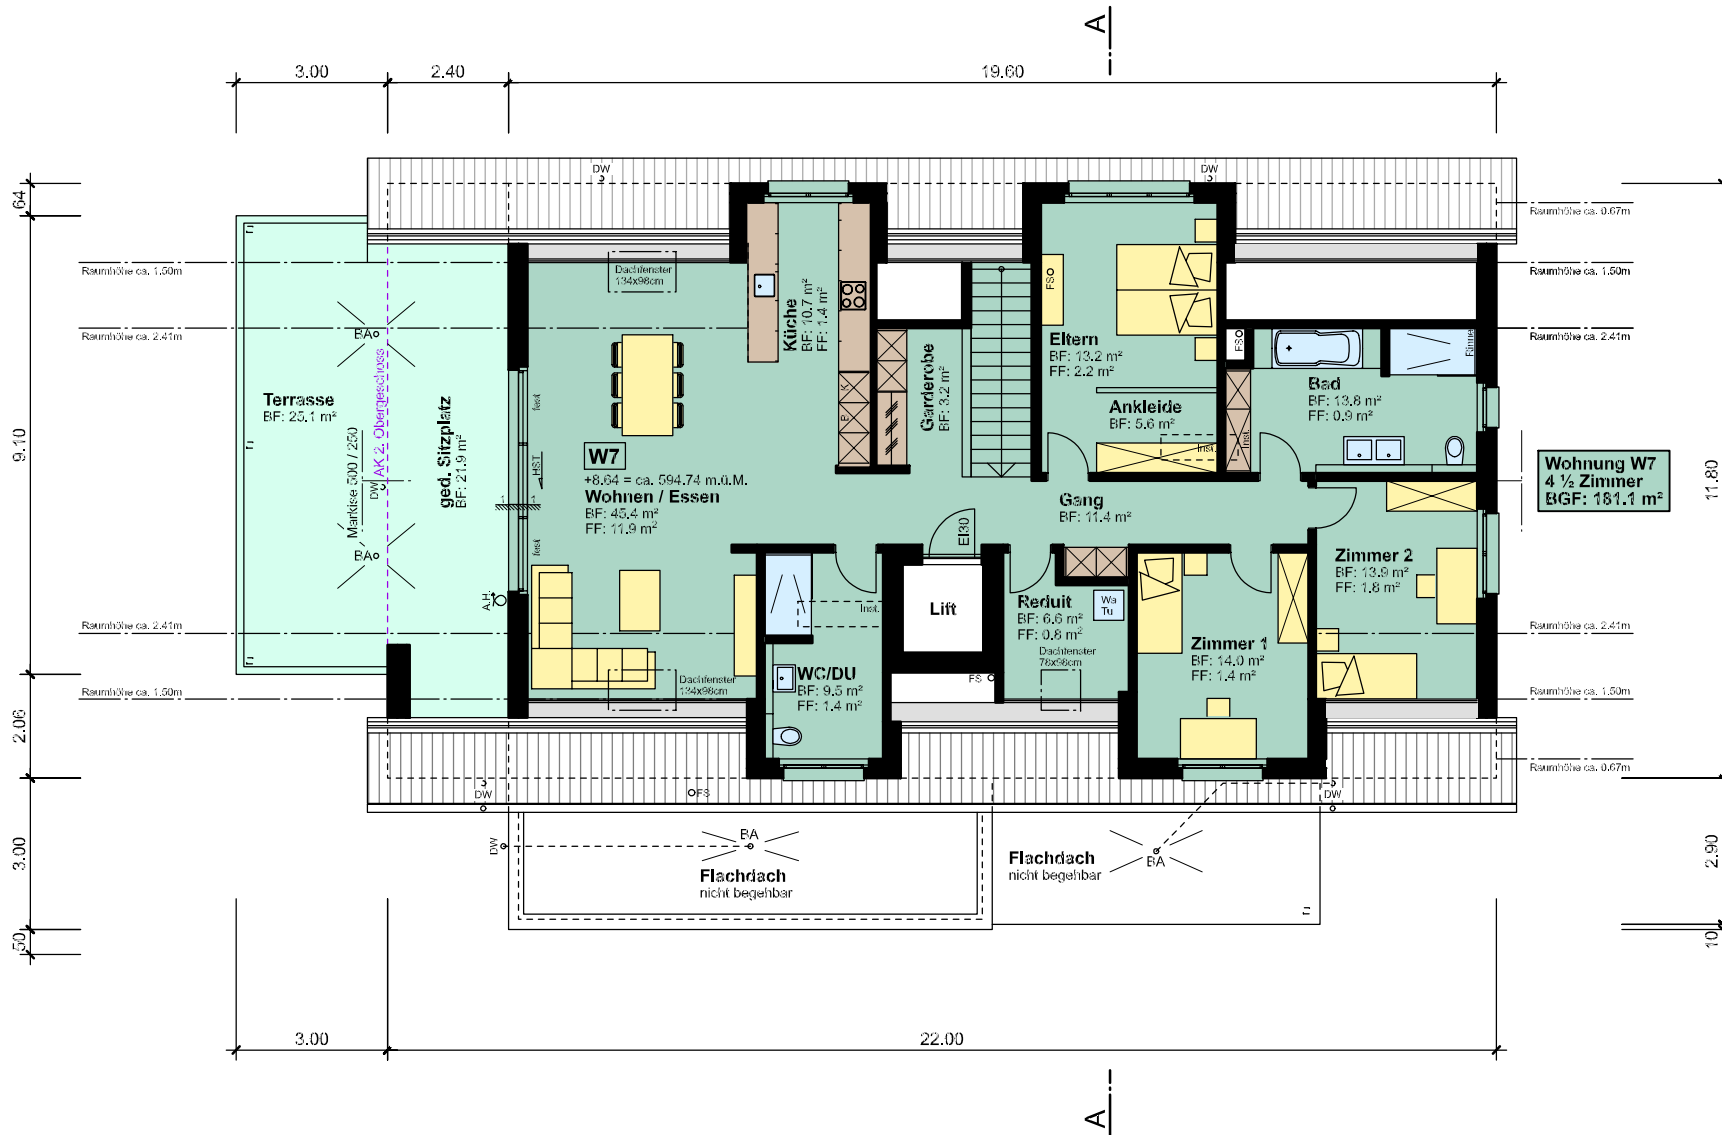

Dachgeschoss 1:150



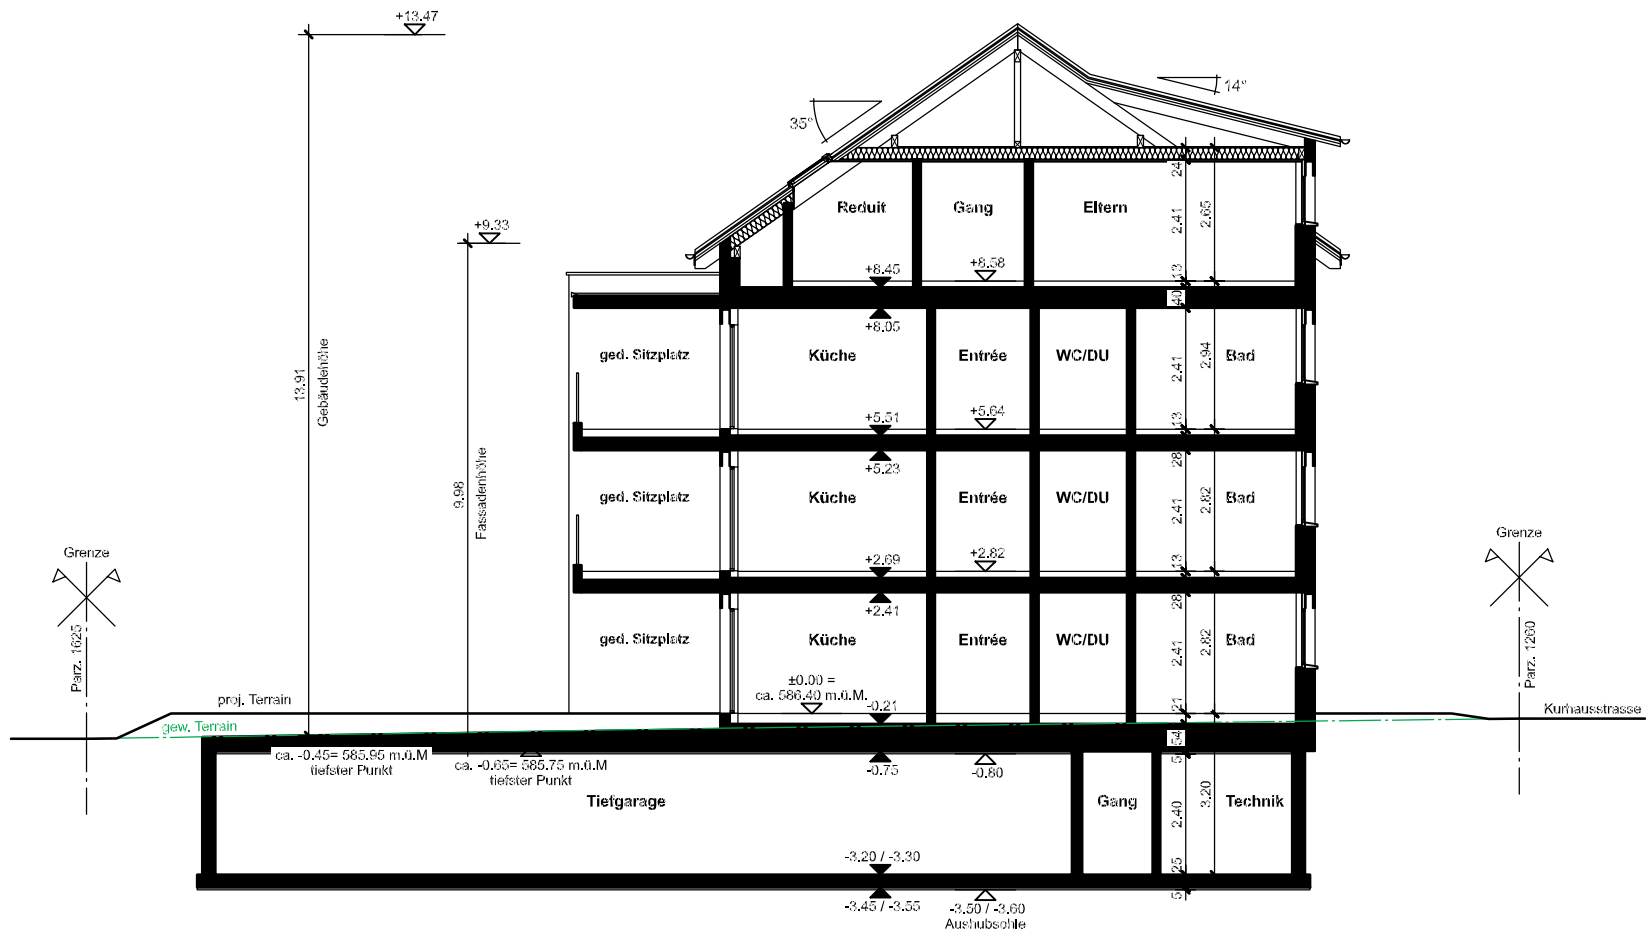


Schnitt A-A 1:150






Südostfassade 1:150

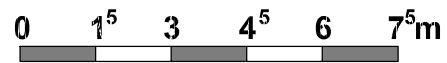



Südwestfassade 1:150

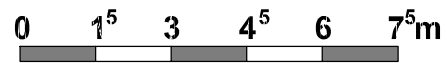



Nordwestfassade 1:150





Nordostfassade 1:150

